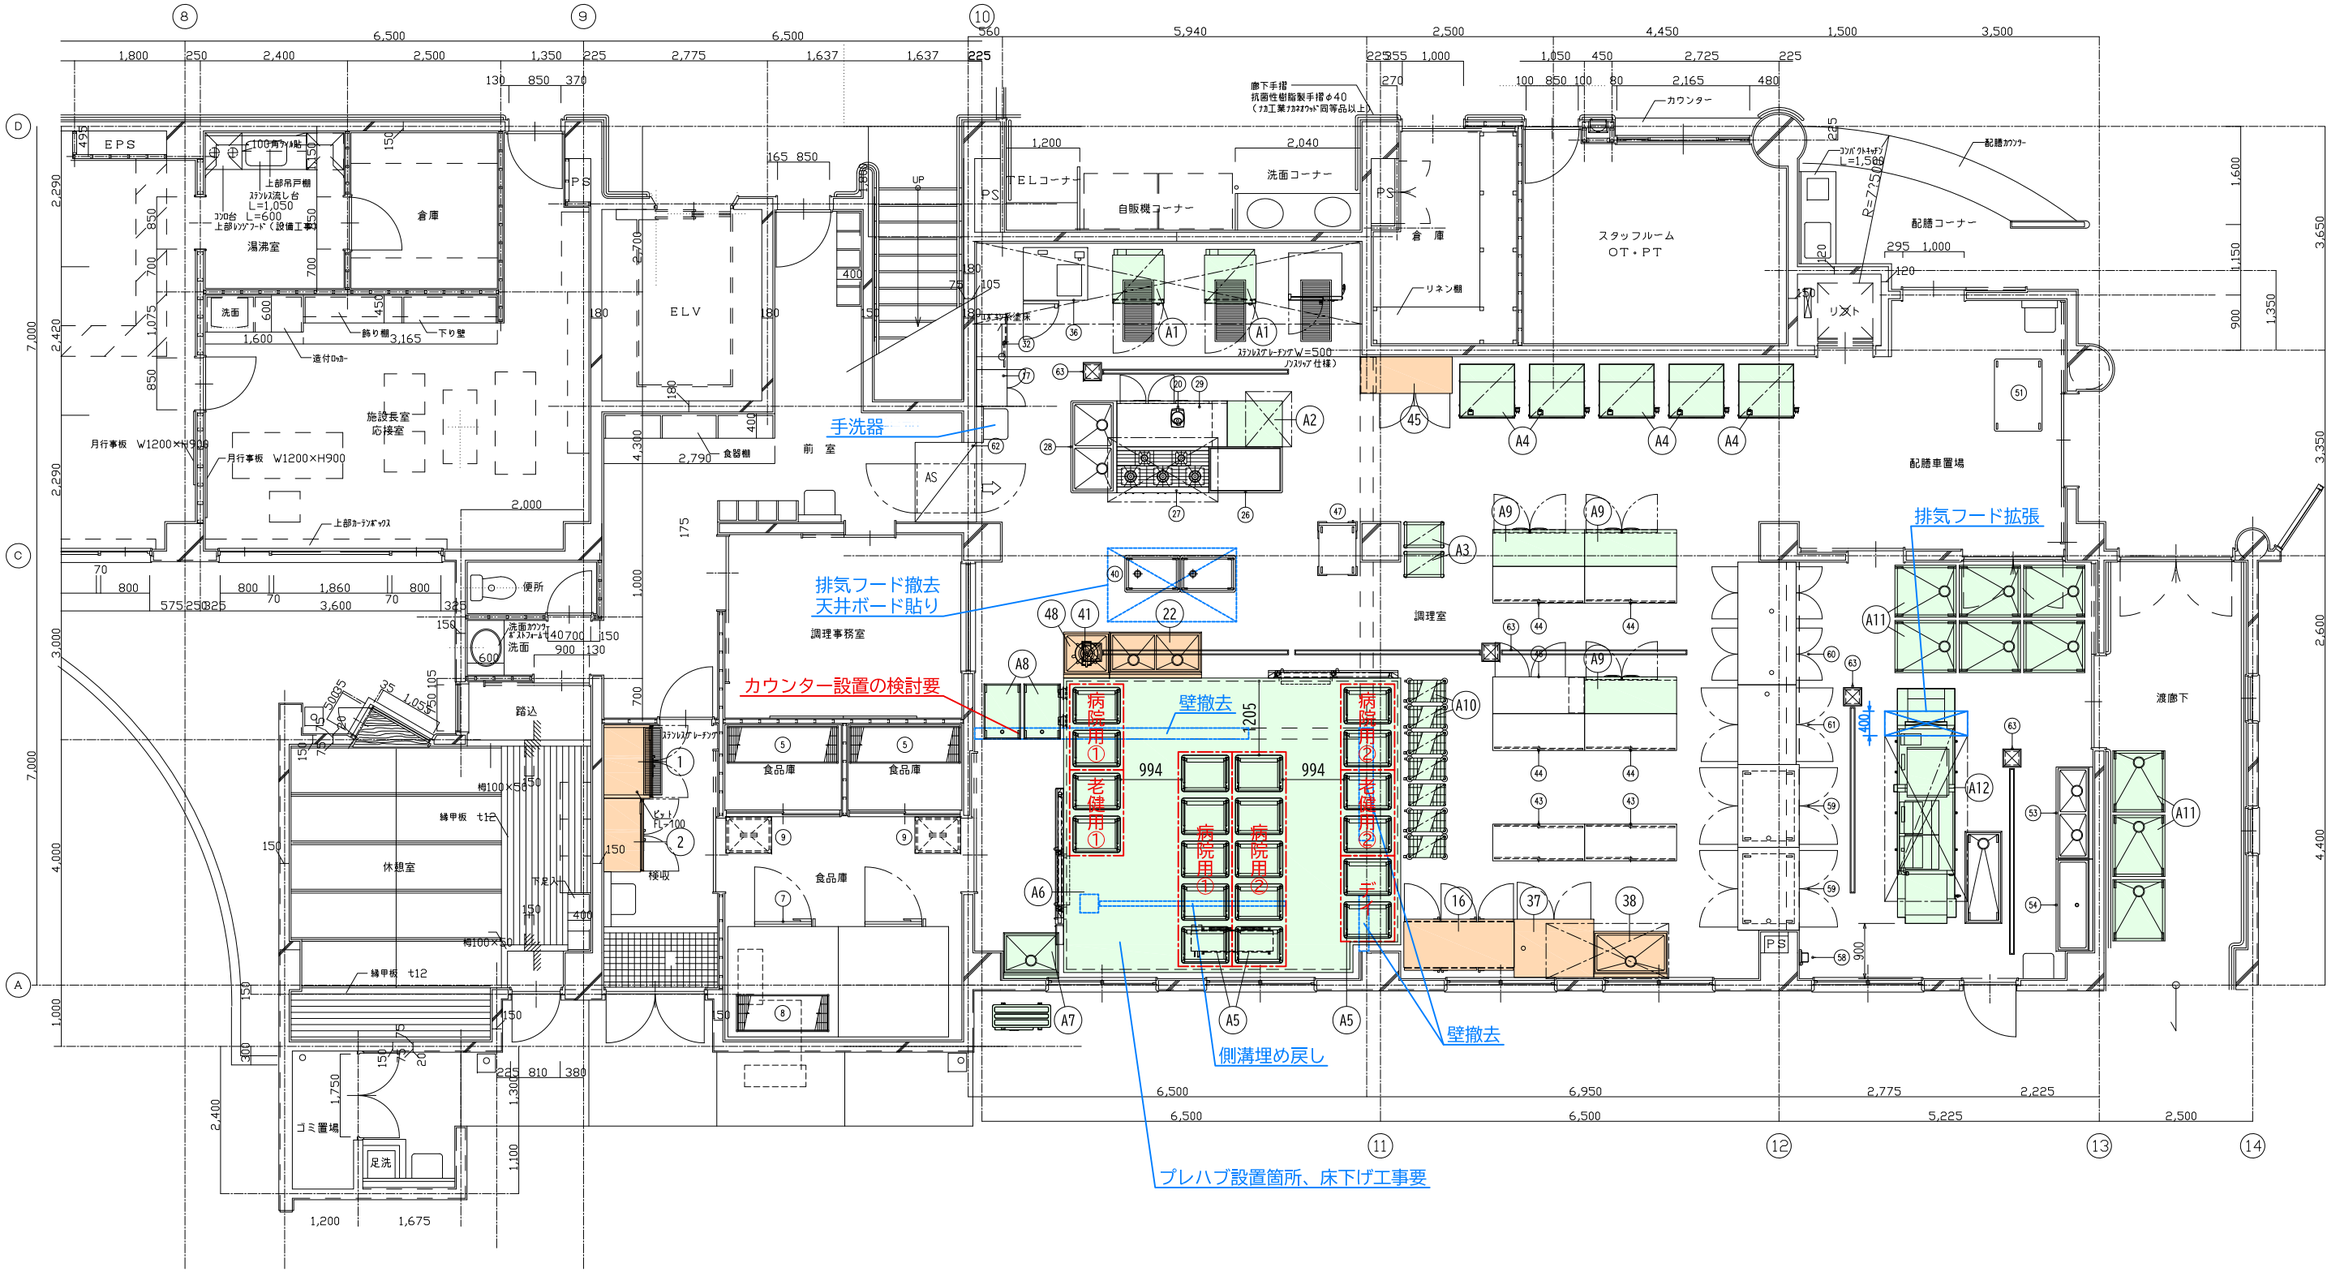

	DATE 2025.05.07	工事名称 杵築市立山香病院　再加熱カート導入計画				* ―― *
	FILE W0I250401C00F	図面名称 厨房機器配置図	No. *	Quant. *	SCALE 1/100	

品番	名称	規格仕様	外形寸法(m/m)			数量	給排水				ガス（LPガス）		電気（kw）			蒸気			フード	備考
			間口	奥行	高さ		給水(A)	給湯(A)	排水(A)	ピット	口径(A)	消費量(KW)	単相100V	単相200V	三相200V	給気(A)	排気(A)	消費量(Kg/H)		
	＜新規設置機器＞																			
A1	ブラストチラー&ショックフリーザー	HBC-12B3-AW-2	840	880	2051	2	15		50×2						2.829					ホテルパン1/1（深さ65mm） 12段
A2	作業台		900	750	800	1														
A3	ＰＴフレックスカート	PTGTSEK	431	656	1733	2														1/1ガストロノーム 1/1フードパン対応
A4	再加熱カート（ステーション）	NMS-ST24B-00	900	887	1862	5									19.700					3点加熱、マイクロ波加熱方式
A5	再加熱カート（シャトル）	NMS-SH24	778	599	1569	20														24膳、トレイ寸法：440×330
A6	プレハブチルド庫		5500	4800	CH2450	1			(50)	要			0.456		5.200					室外機別設置、冷媒配管・配線要
A7	一槽シンク		900	750	800	1	15	15	40											ドライ仕様
A8	移動台		900	600	800	2														ドライ仕様
A9	テーブル形冷蔵庫	RT-150SNJ-ML	1500	600	800	3			40				0.221							定格内容積335L
A10	スーパーエレクターシェルフ	P1390-4/AS610-4	605	359	1384	7														4段、100φキャスター付
A11	下膳車シンク		1000	850	800	9														
A12	食器洗浄機	EODC-M23A4A-LHT	3730	940	1800	1	20 25		50×4 20×2		25	93.00			4.870				○	コンベヤ自動停止付 水栓カラン付 ショックリレー付 運行コンベヤSUSチェーン仕様 運行コンベヤモータ0.1kW 入口600mm 出口700mm 2分割仕様 タンクブースタ位置特
	＜設置場所移動機器＞																			
1	冷凍庫	HF-120A-ML	1200	800	1910	1			40						0.657					
2	冷凍庫	HF-120AT3	1200	650	1910	1			40						0.650					
16	パススルー冷蔵庫	GPD-180RMD-G	1790	840	1950	1			40						0.827					
22	二槽シンク		1500	750	800	1	15×2	15×2	40×2											
37	消毒保管機	MCWK-30-e	1300	950	1900	1			40						9.750					
38	一槽シンク		1200	750	800	1	15	15	40											
41	洗米器	RWO-38	390	475	1095	1	15													
45	台下冷凍庫	LRC-152FM	1500	600	800	1			40				0.252							
48	洗米器用シンク		750	750	600	1	15		40											

注）設備容量の数値は各1台当たりを示す。

DATE 2025.05.07	工事名称 杵築市立山香病院　再加熱カート導入計画			＊ ―― ＊
FILE W01250401C10F	図面名称 厨房機器一覧表	No. ＊	Quant. ＊	SCALE ＊